

LOUVECIENNES

PLAN LOCAL D'URBANISME

- REVISION -

4.3.C - LES EMPLACEMENTS RESERVES

Dossier d'approbation du projet de PLU

Conseil municipal du 06 décembre 2017

Liste des emplacements réservés pour équipements publics (article L.151-41, 1° et 2° du code de l'urbanisme)		
N°	Destination	Bénéficiaires
1	Equipement public (île de la Loge)	Commune
2	Parking (rue de la Grande Fontaine)	Commune
3	Elargissement de voirie (chemin de Prunay)	Commune
4	Elargissement de voirie (chemins du Cœur Volant et des Arcades)	Commune
5	Elargissement de voirie (rue du Général Leclerc)	Commune
6	Elargissement de voirie (rue de la Paix)	Commune
7	Elargissement de voirie (rue du Général Leclerc)	Commune
8	Elargissement de voirie (chemin des Rougemonts)	Commune
9	Cheminement piéton (quai de Seine)	Commune
10	Cheminement piéton (chemin du Château de Voisin)	Commune
11	Extension du cimetière	Commune
12	Elargissement de voirie et aire de retournement pompier (chemin des Grands Près)	Commune
13	Cheminement piéton (chemins de la Machine et de la Mi-Côte)	Commune
14	Piste cyclable et cheminement piéton (N186 – route de Versailles)	Département
15	Cheminement piéton (rue Saint-Michel)	Commune


Numéro 1 – île de la Loge

Echelle : 1/2000




Numéro 2 – rue de la Grande Fontaine

Echelle : 1/1000

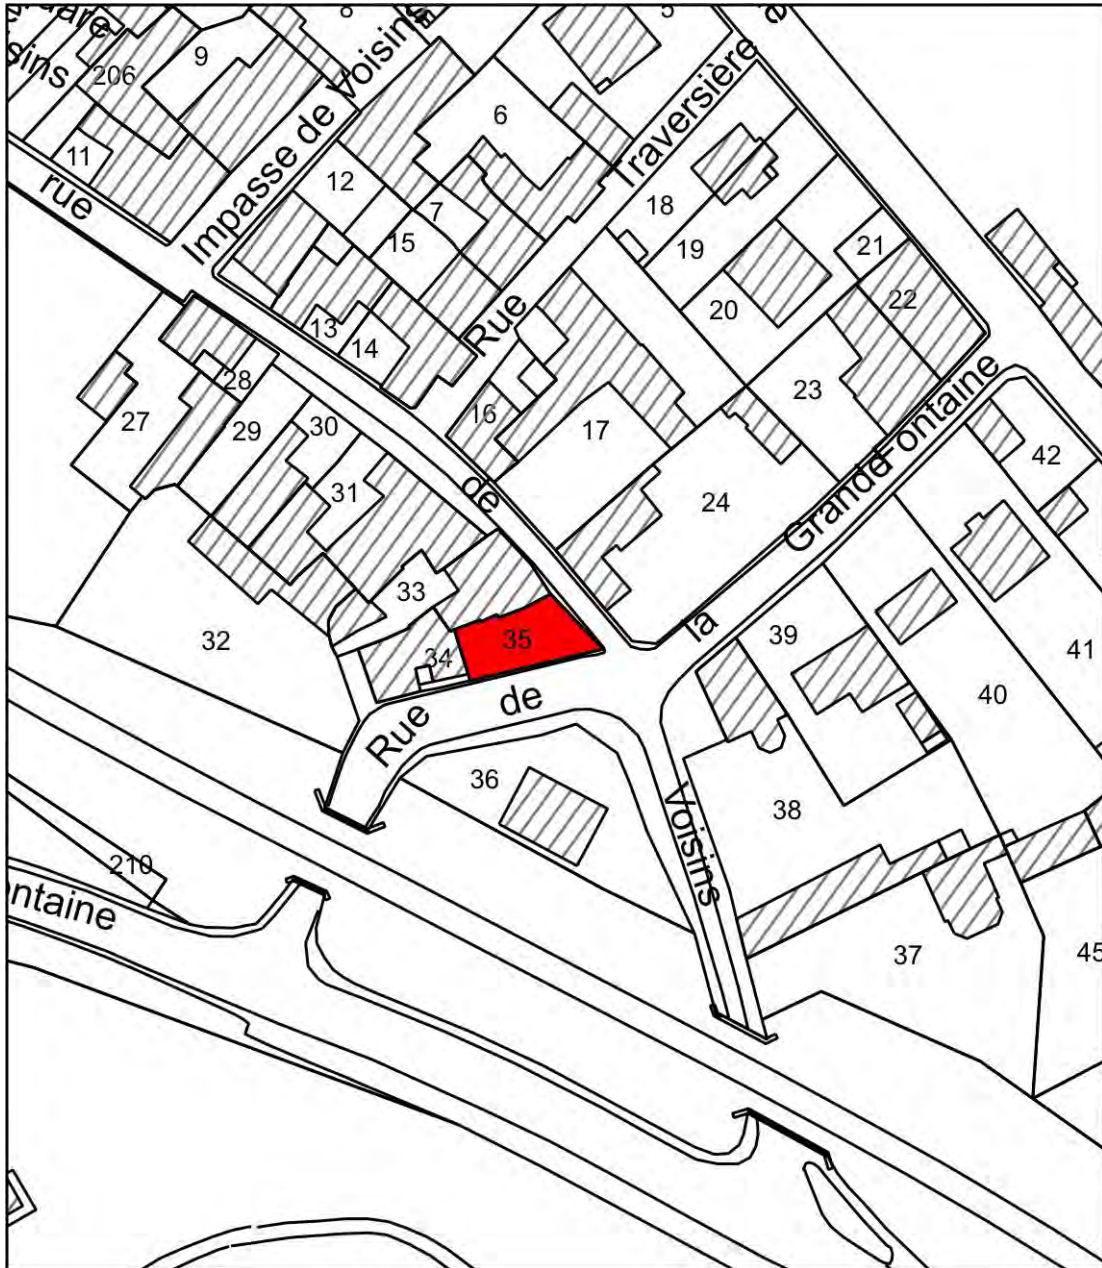


Numéro 3 – Chemin de Prunay

Echelle : 1/1000

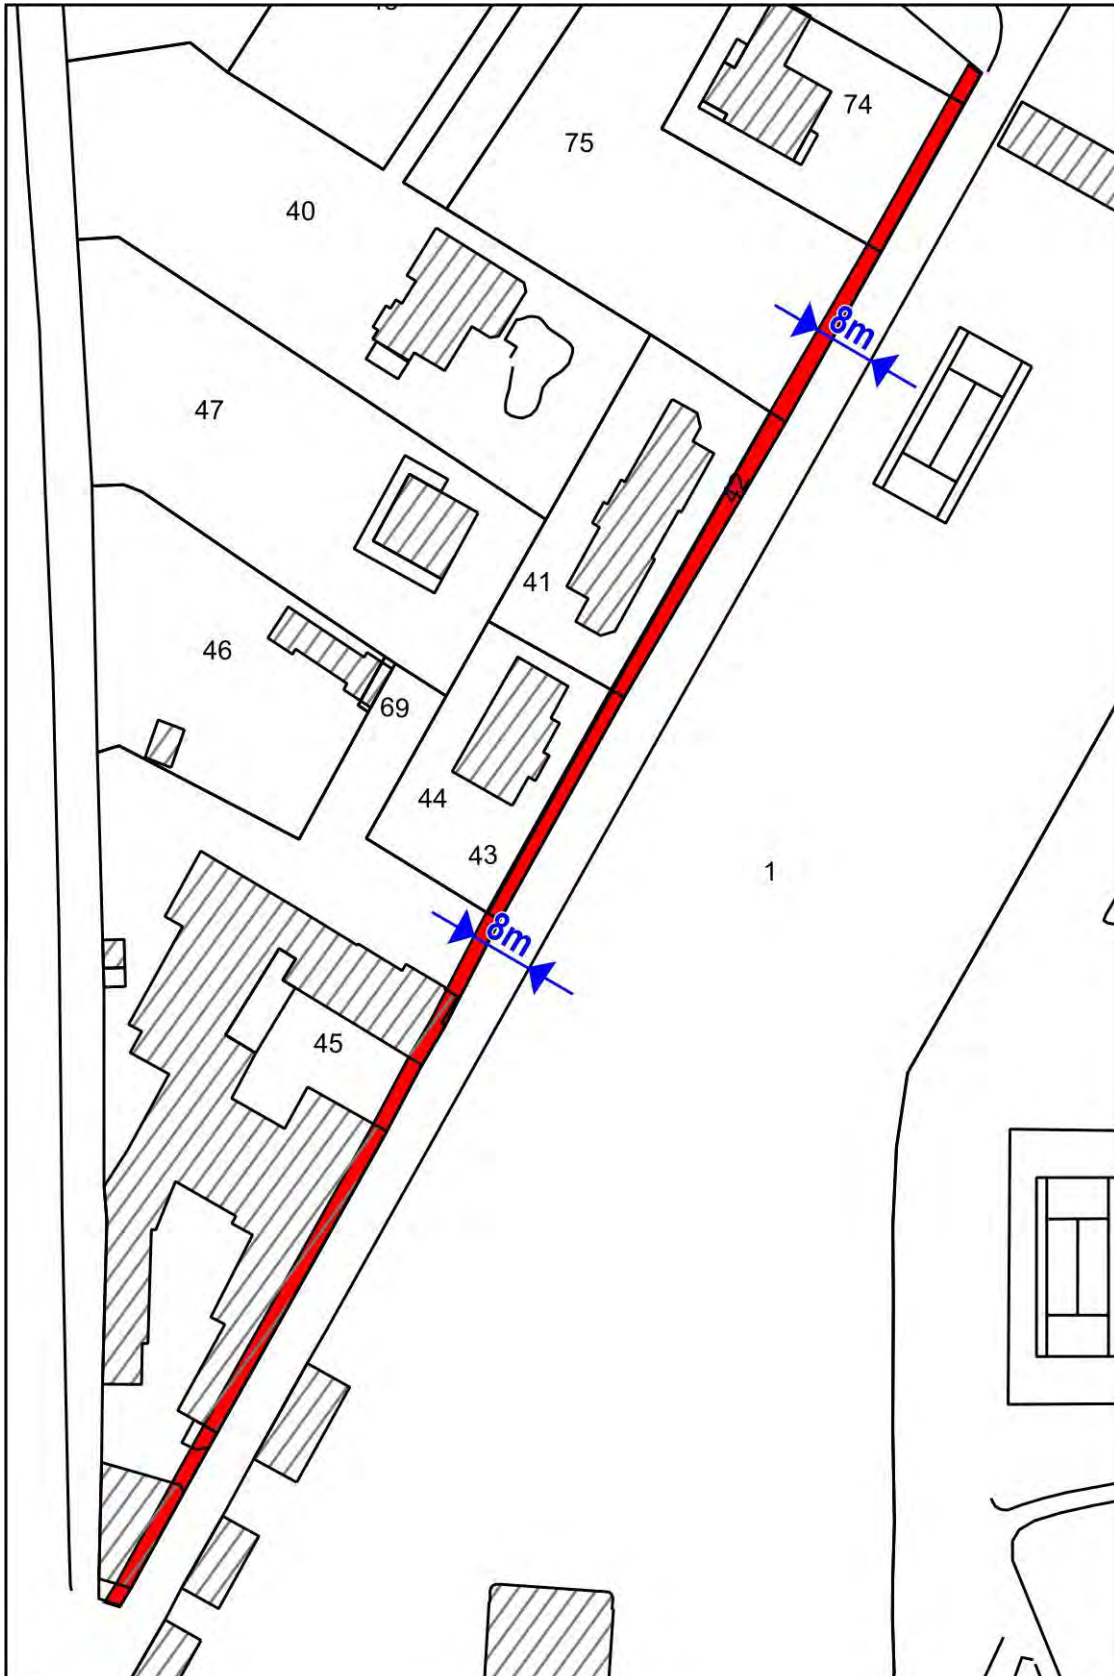


Numéro 4 – Chemins du Cœur Volant et des Arcades

Echelle : 1/1500

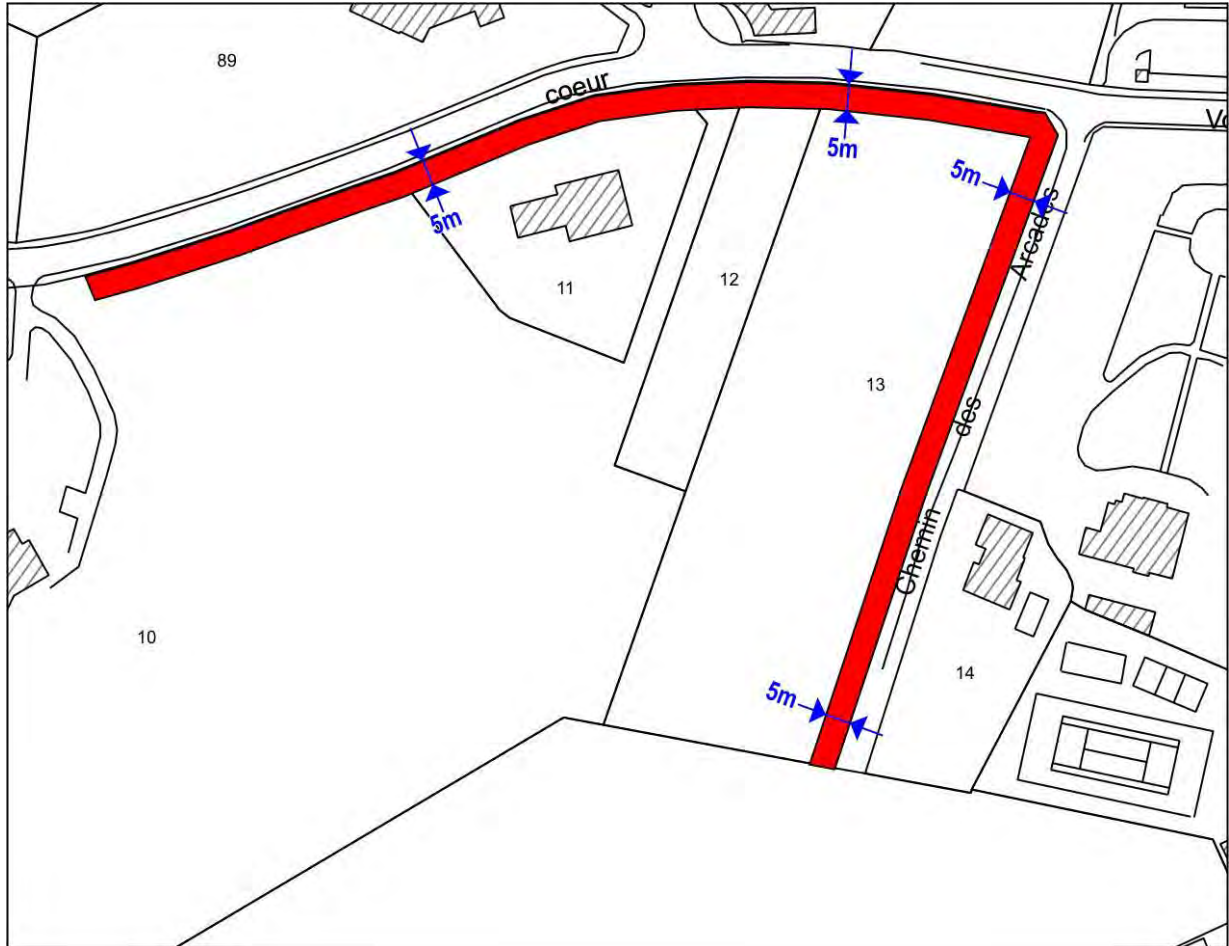


Numéro 5 – Rue du Général Leclerc

Echelle : 1/1000

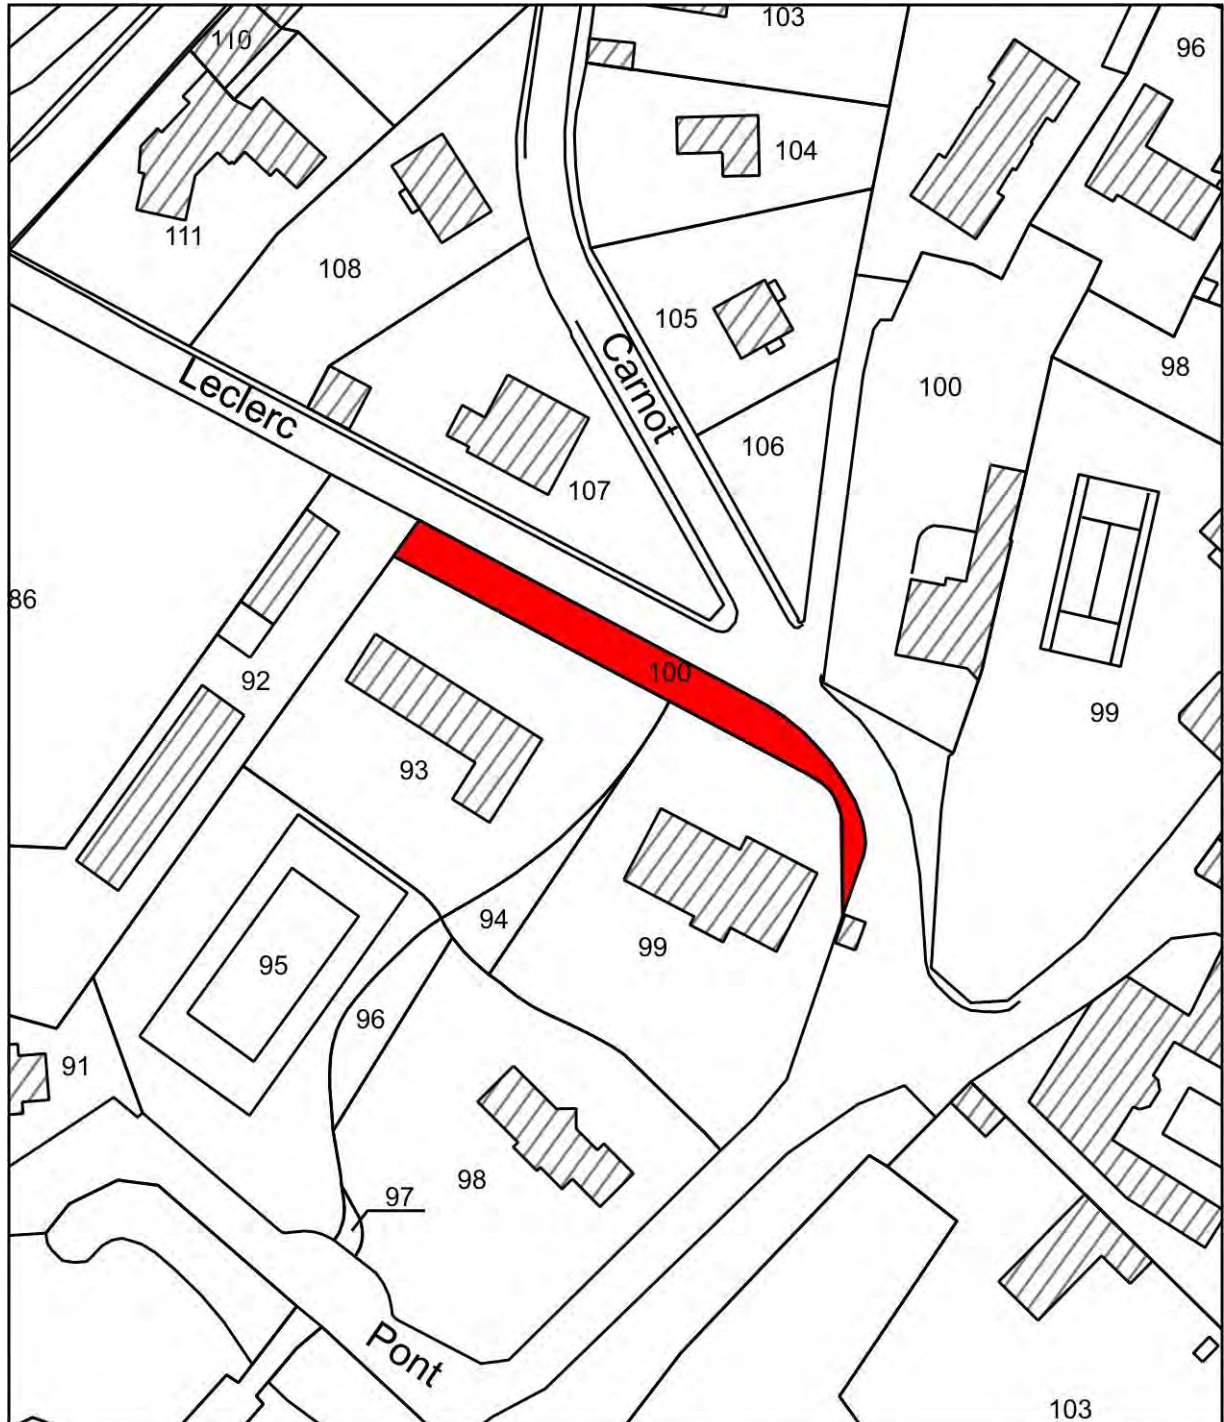


Numéro 6 – Rue de la Paix

Echelle : 1/1000

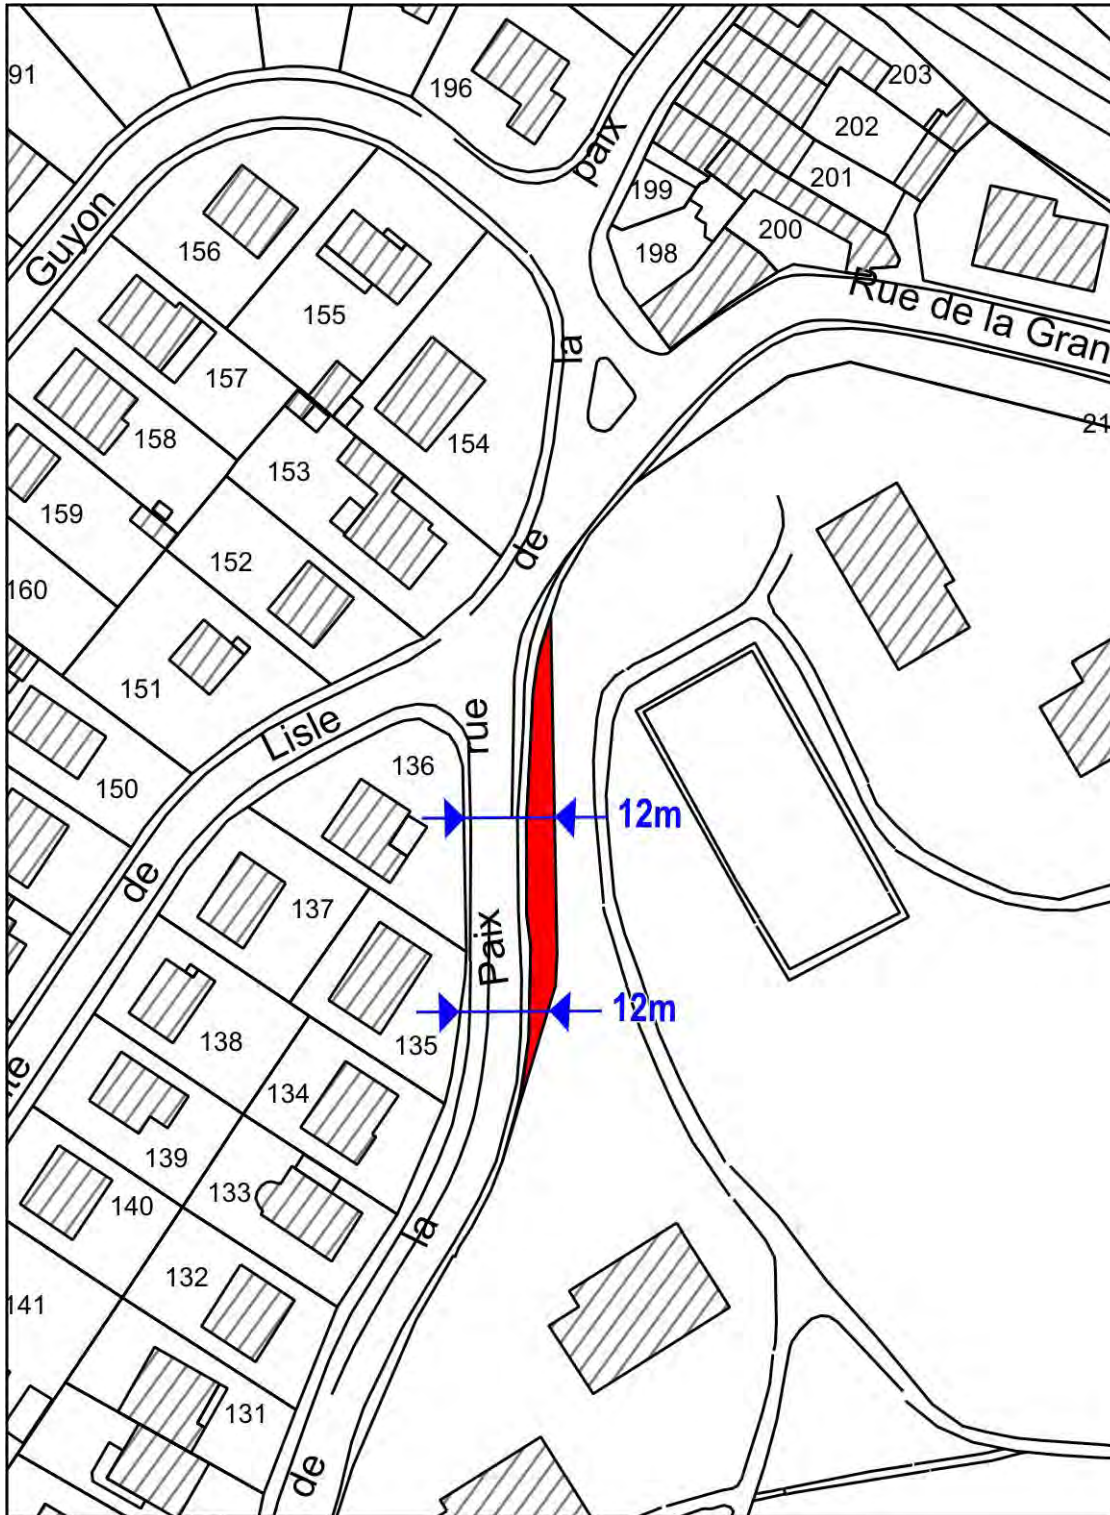


Numéro 7 – Rue du Général Leclerc

Echelle : 1/1000

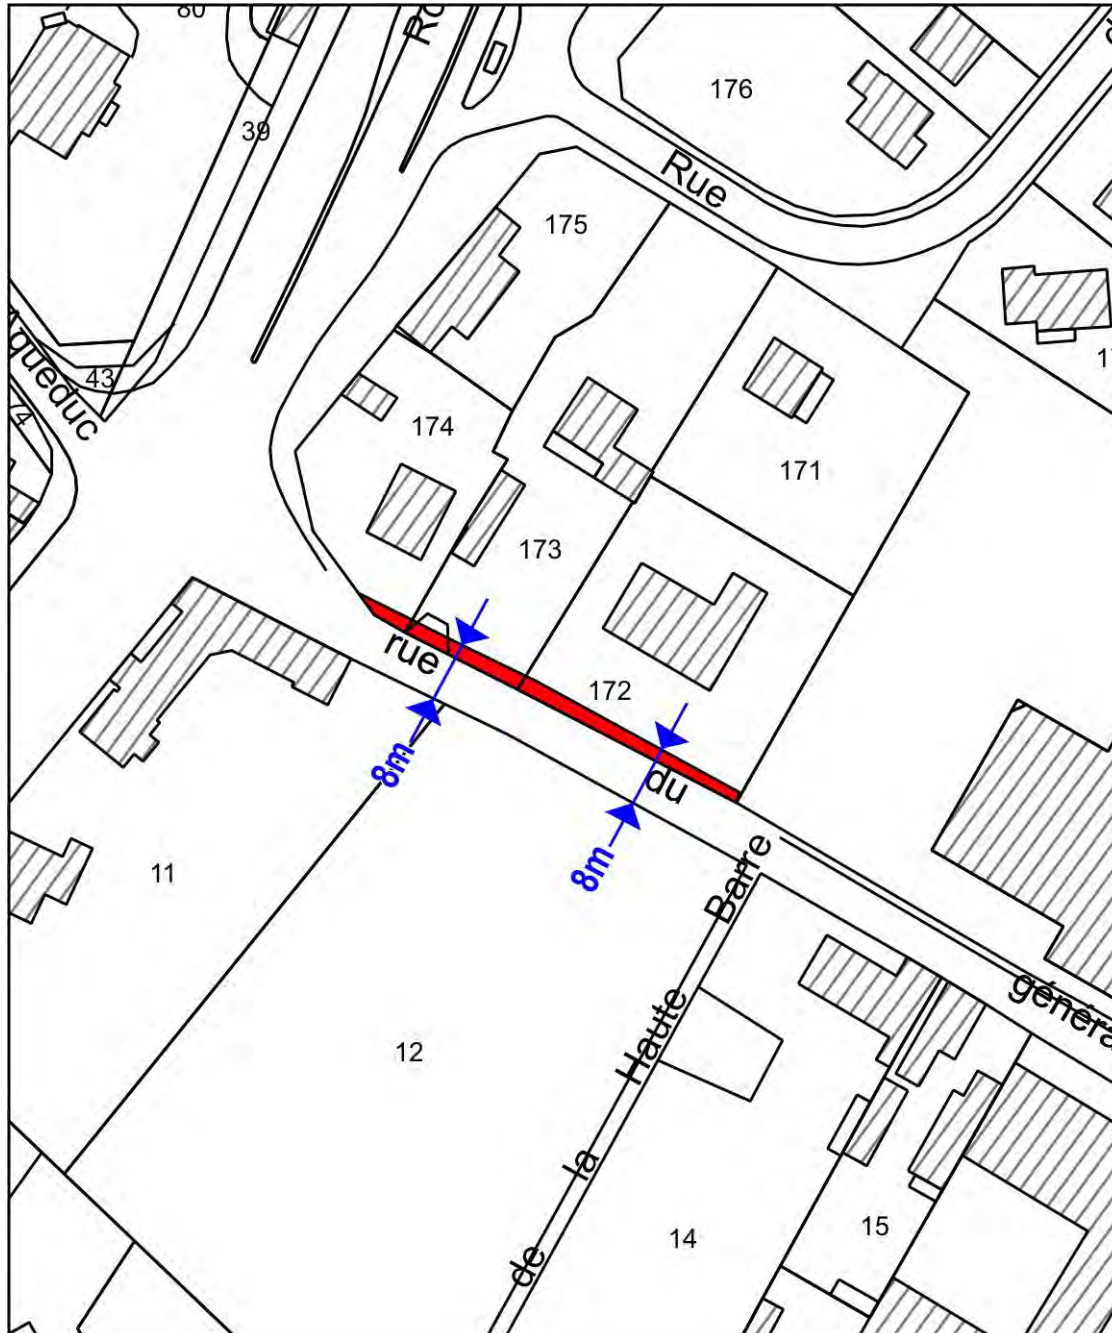

Numéro 8 – Chemin des Rougemonts

Echelle : 1/1000

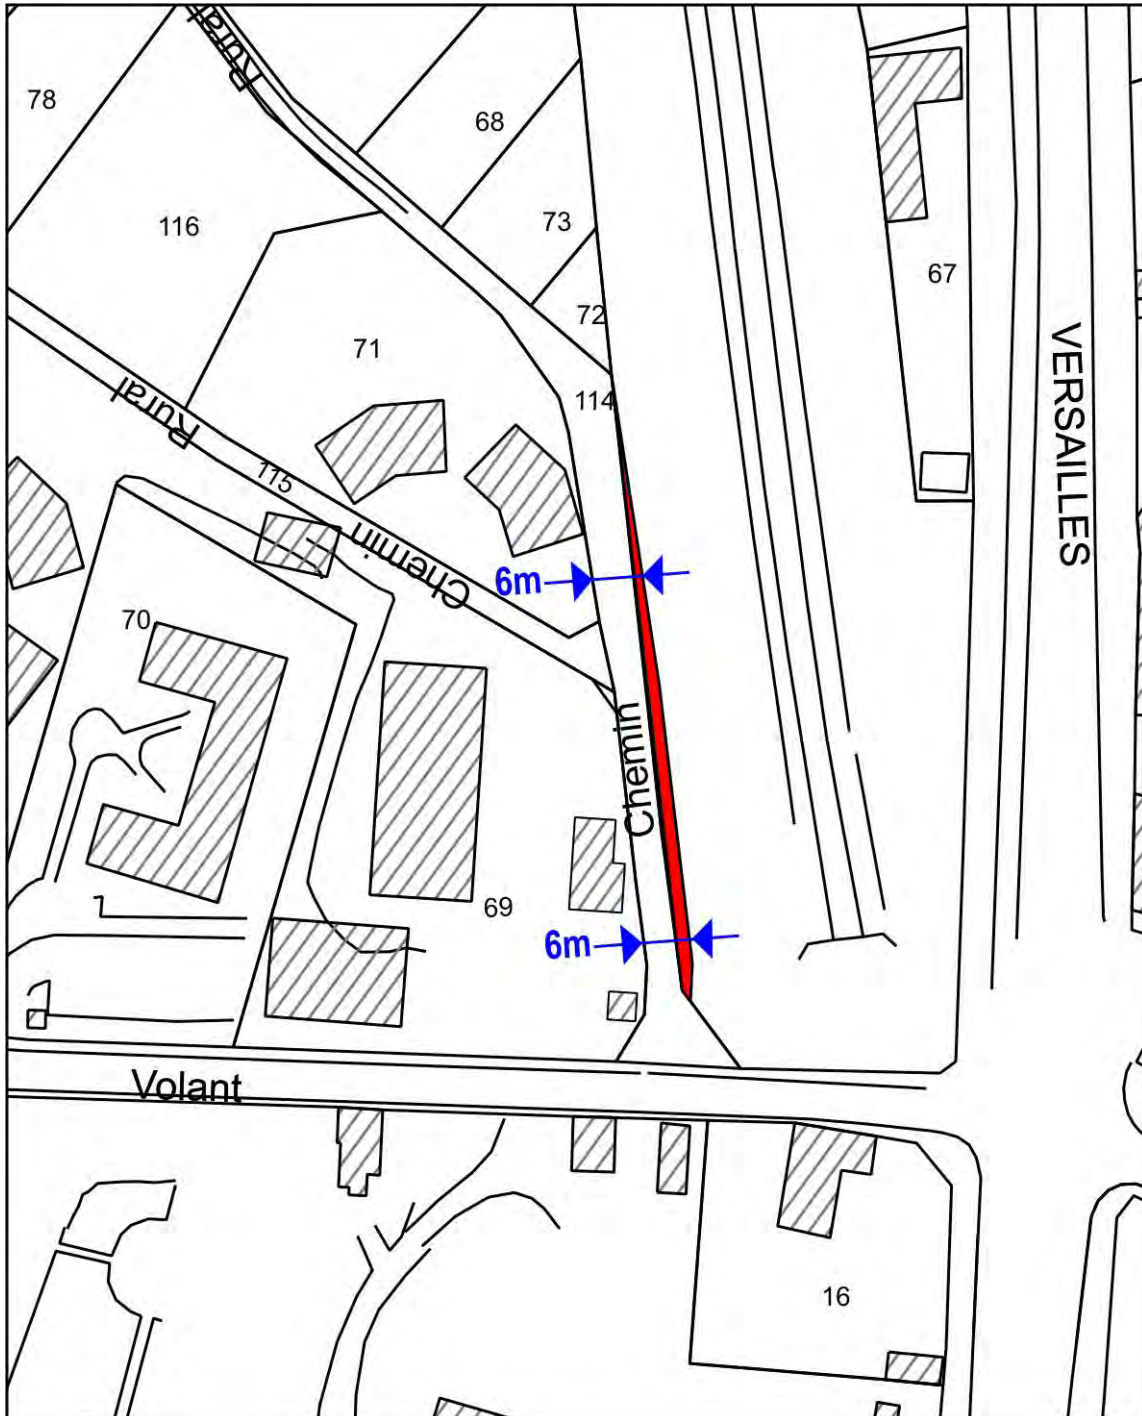


Numéro 9 – Quai de Seine

Echelle : 1/3000

Emprise indicative.

Largeur de l'ER : en fonction des berges, la servitude de marchepied devant être de 3,25 mètres à partir de la crête de la berge

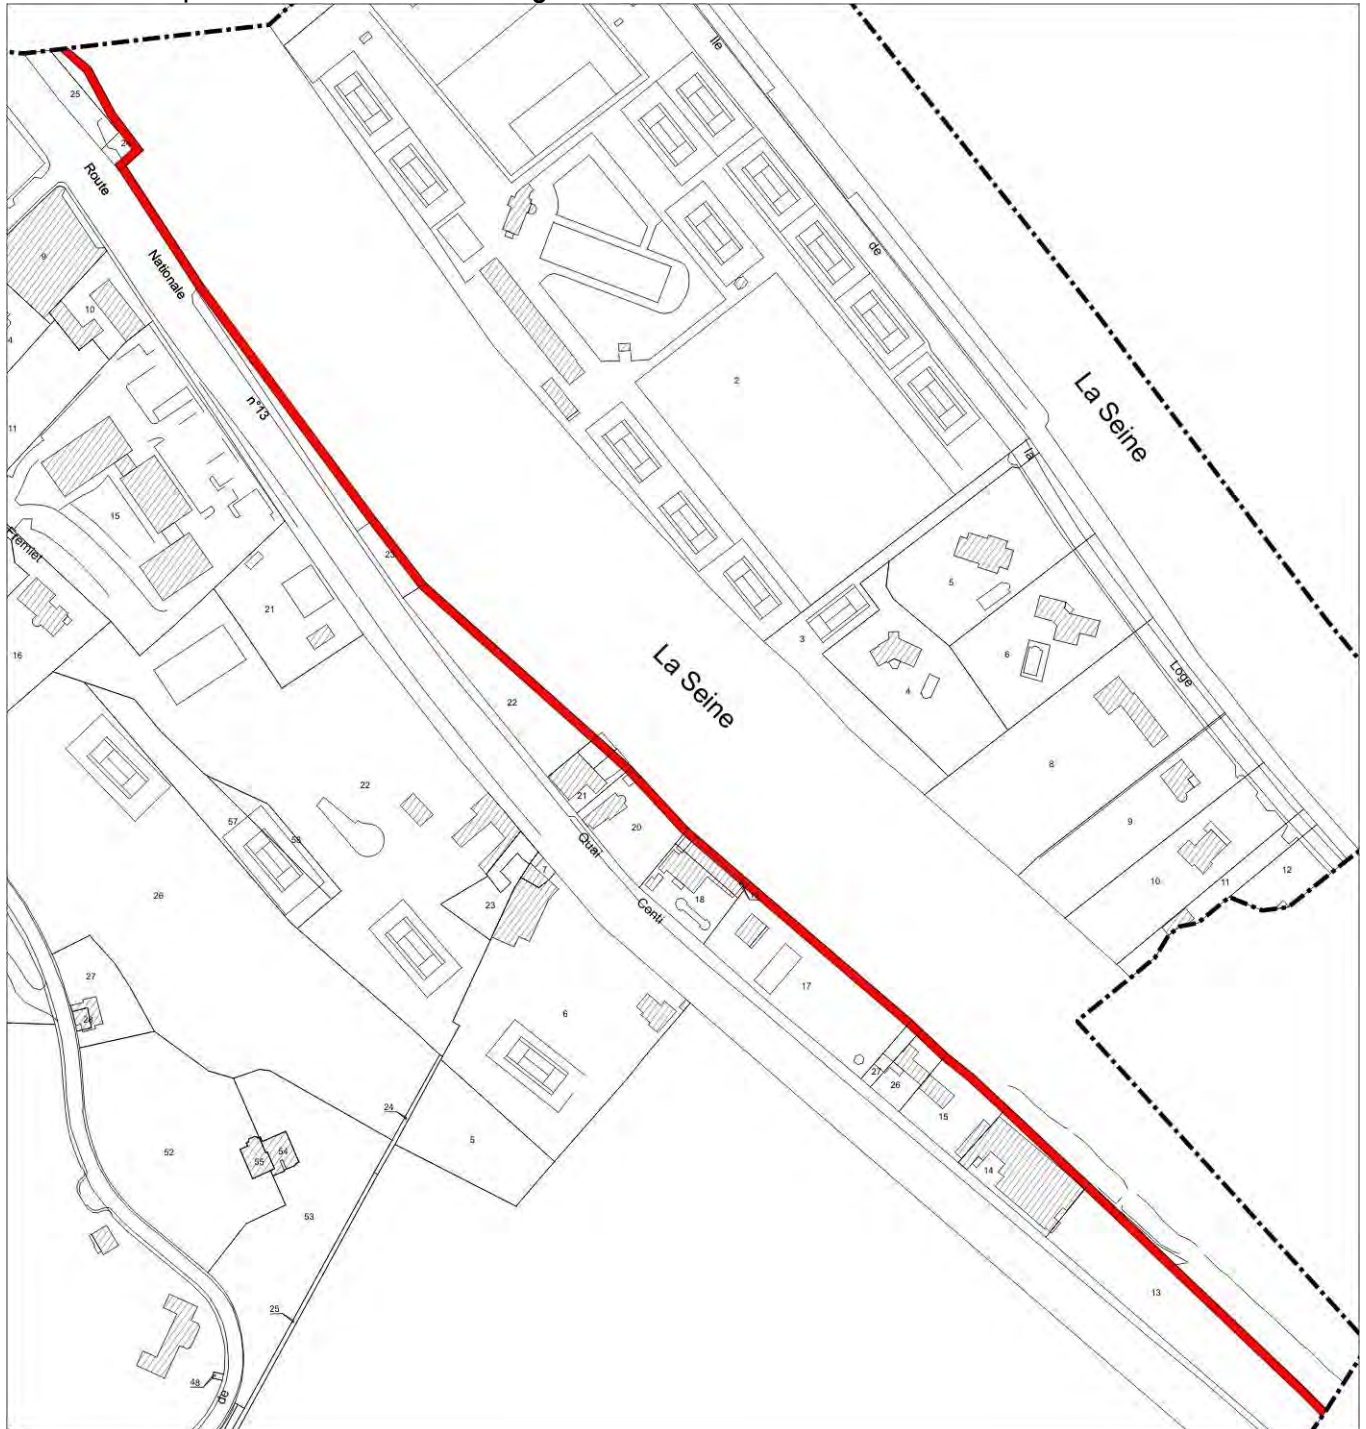

Numéro 10 – Chemin du château de Voisin


Echelle : 1/2000

Largeur de l'ER : 2,50 m




Numéro 11 – Extension du cimetière

Echelle : 1/1000

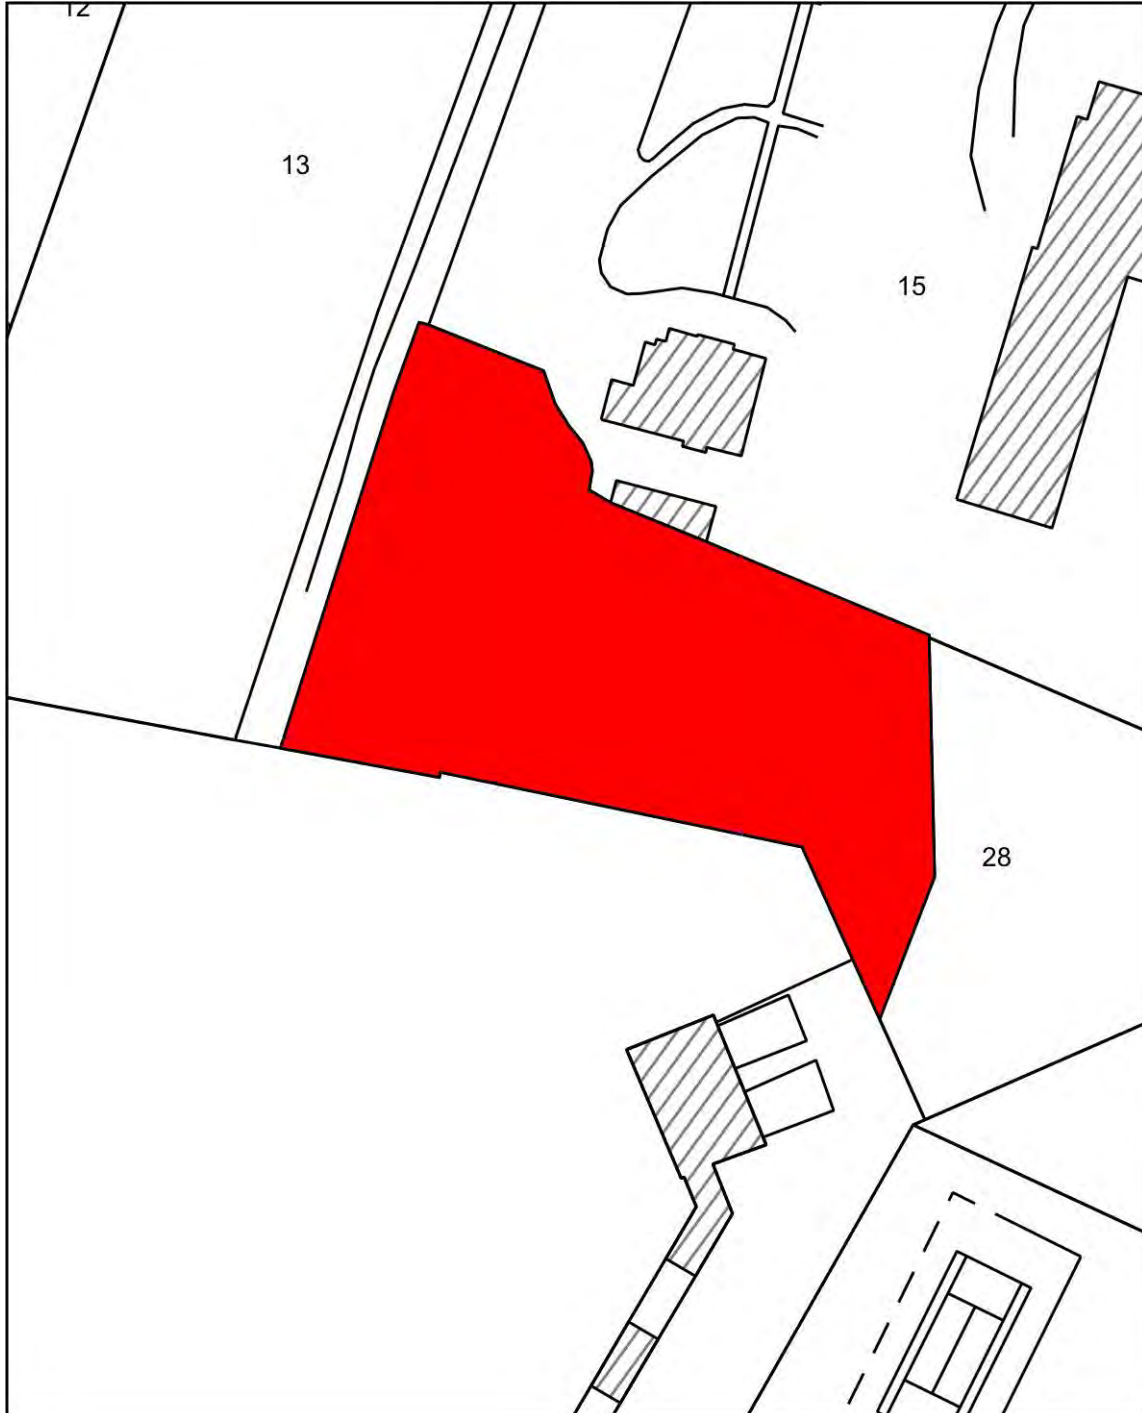


Numéro 12 – Chemin des Grands Prés

Echelle : 1/1000

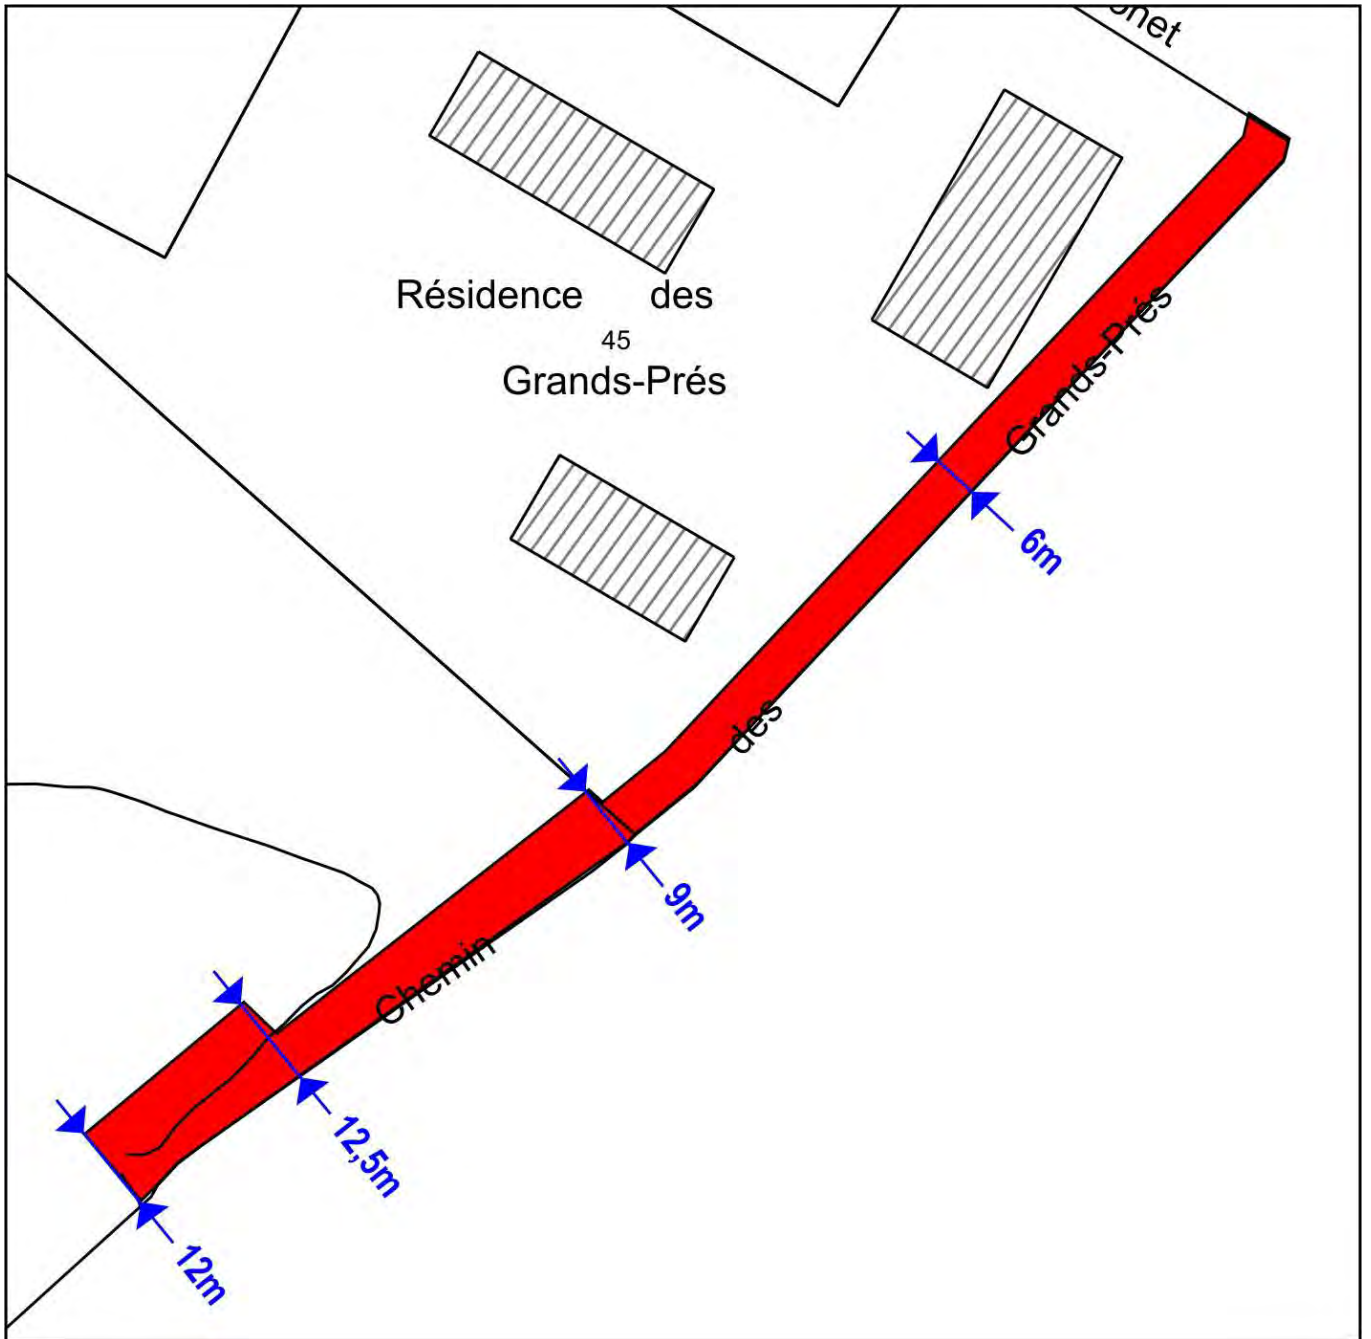


Numéro 13 – Chemins de la Machine et de la Mi-Côte

Echelle : 1/3500

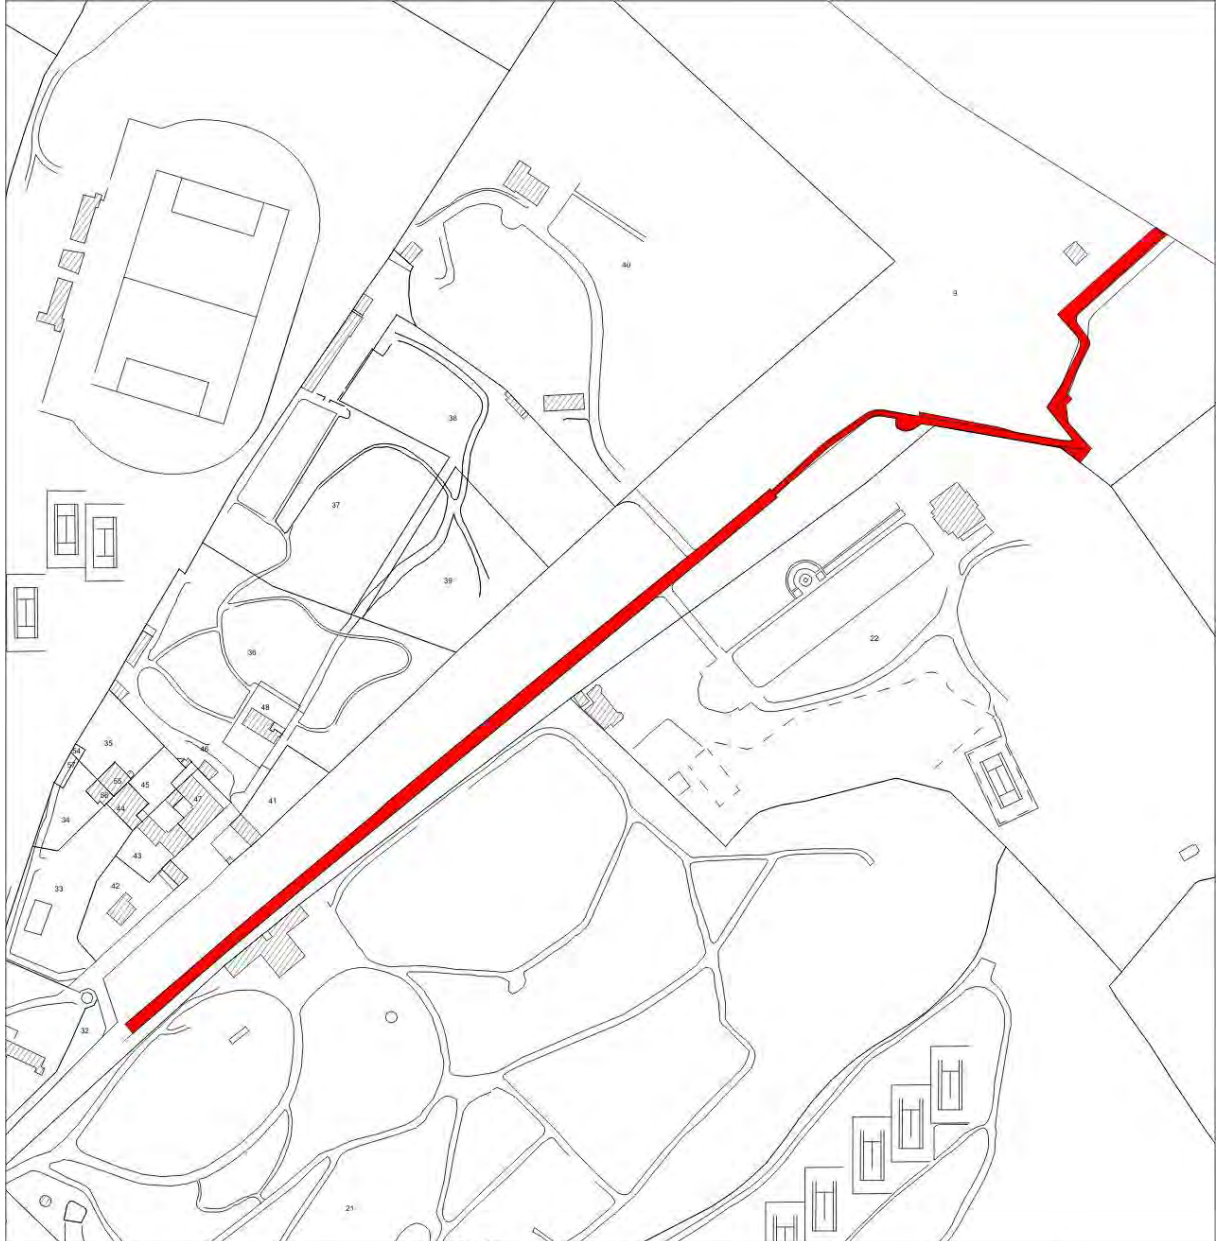

Numéro 15 – Rue Saint-Michel


Echelle : 1/1000

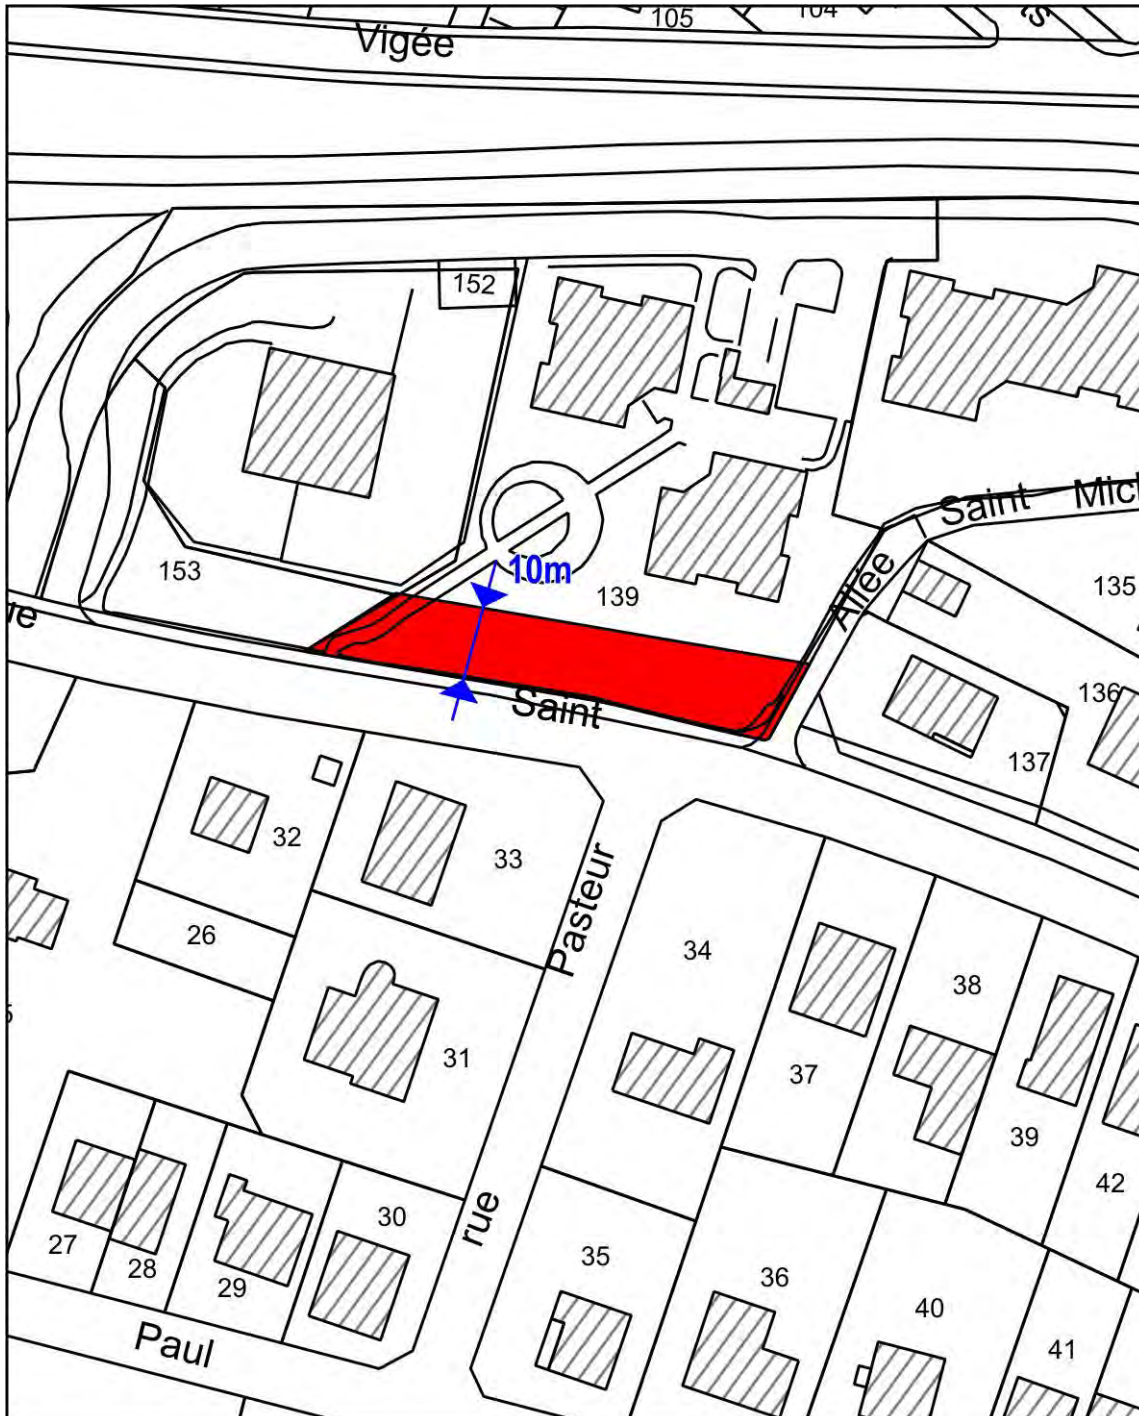

Liste des emplacements réservés pour logements sociaux (article L.151-41,4 du code de l'urbanisme)		
N°	Proportion de logement social	Localisation
A	100 %	Rue de la Machine
B	100 %	Rue de Montbuisson
C	100 %	Rue Saint-Michel


A – Rue de la Machine

Echelle : 1/1000

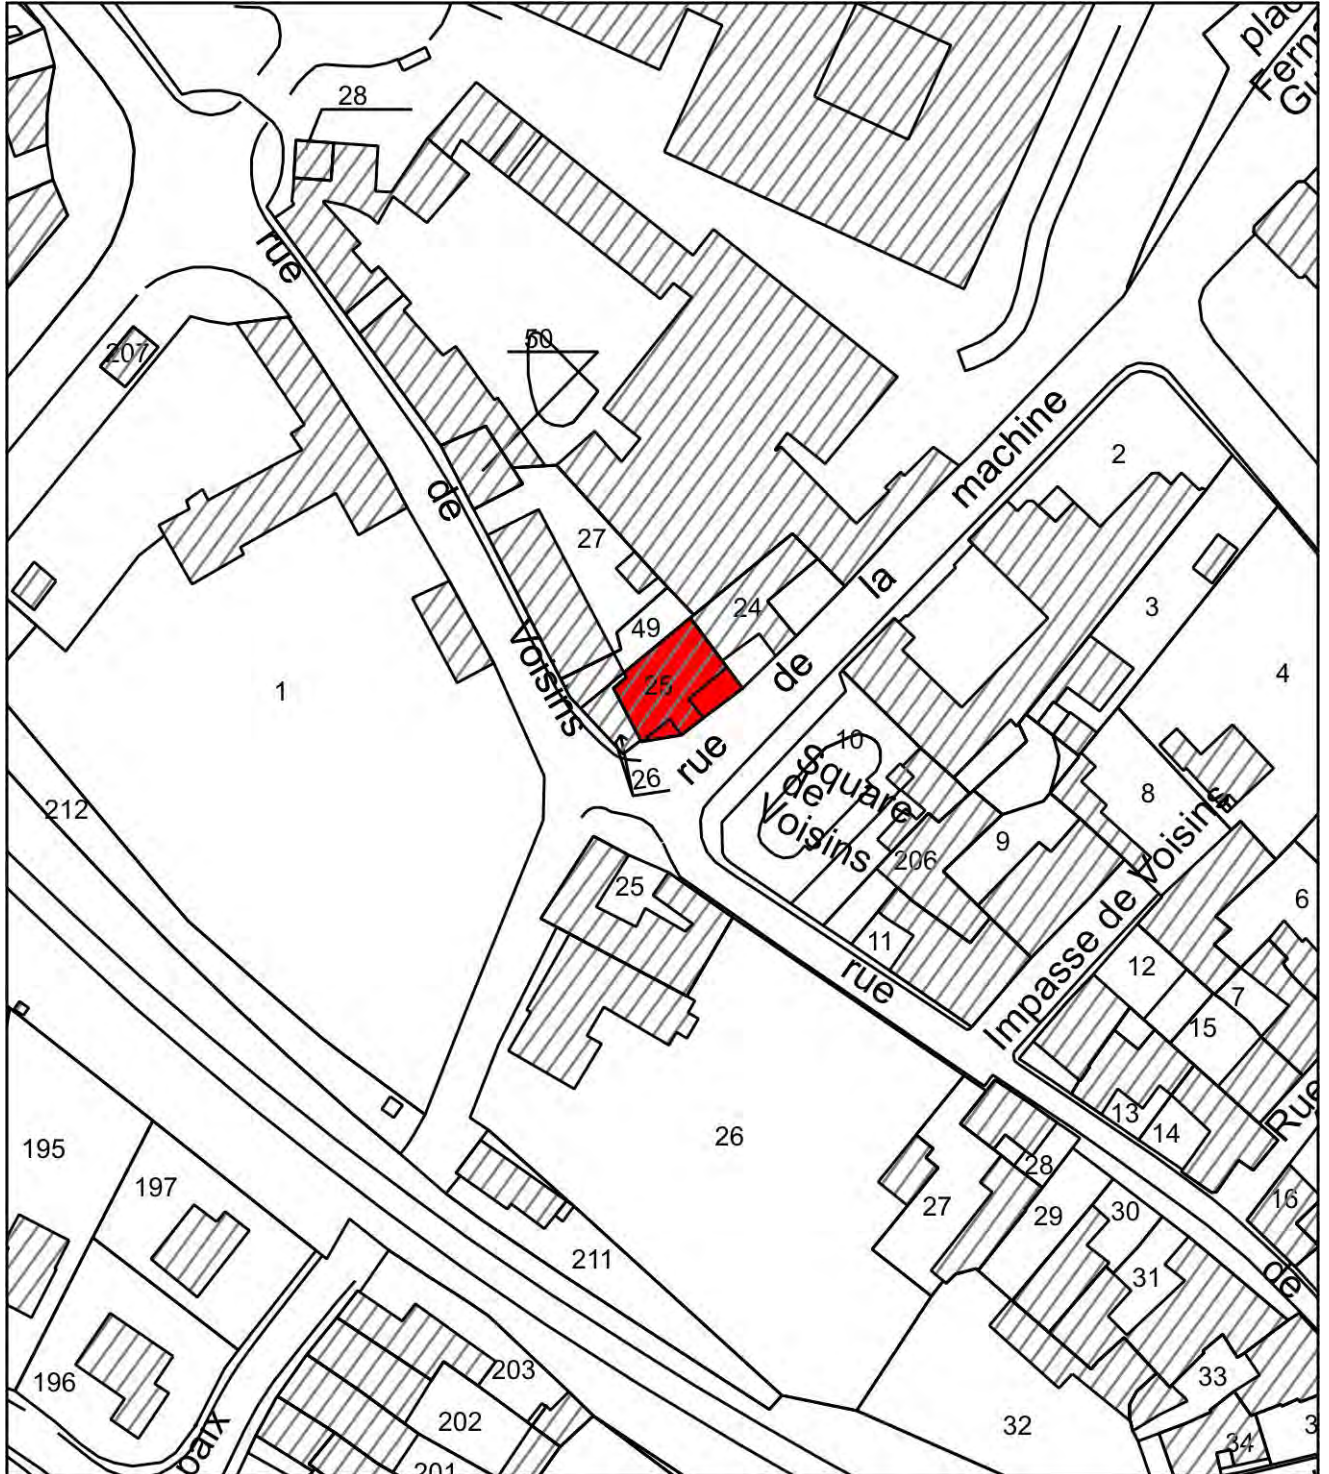

B – Rue de Montbuisson

Echelle : 1/1000

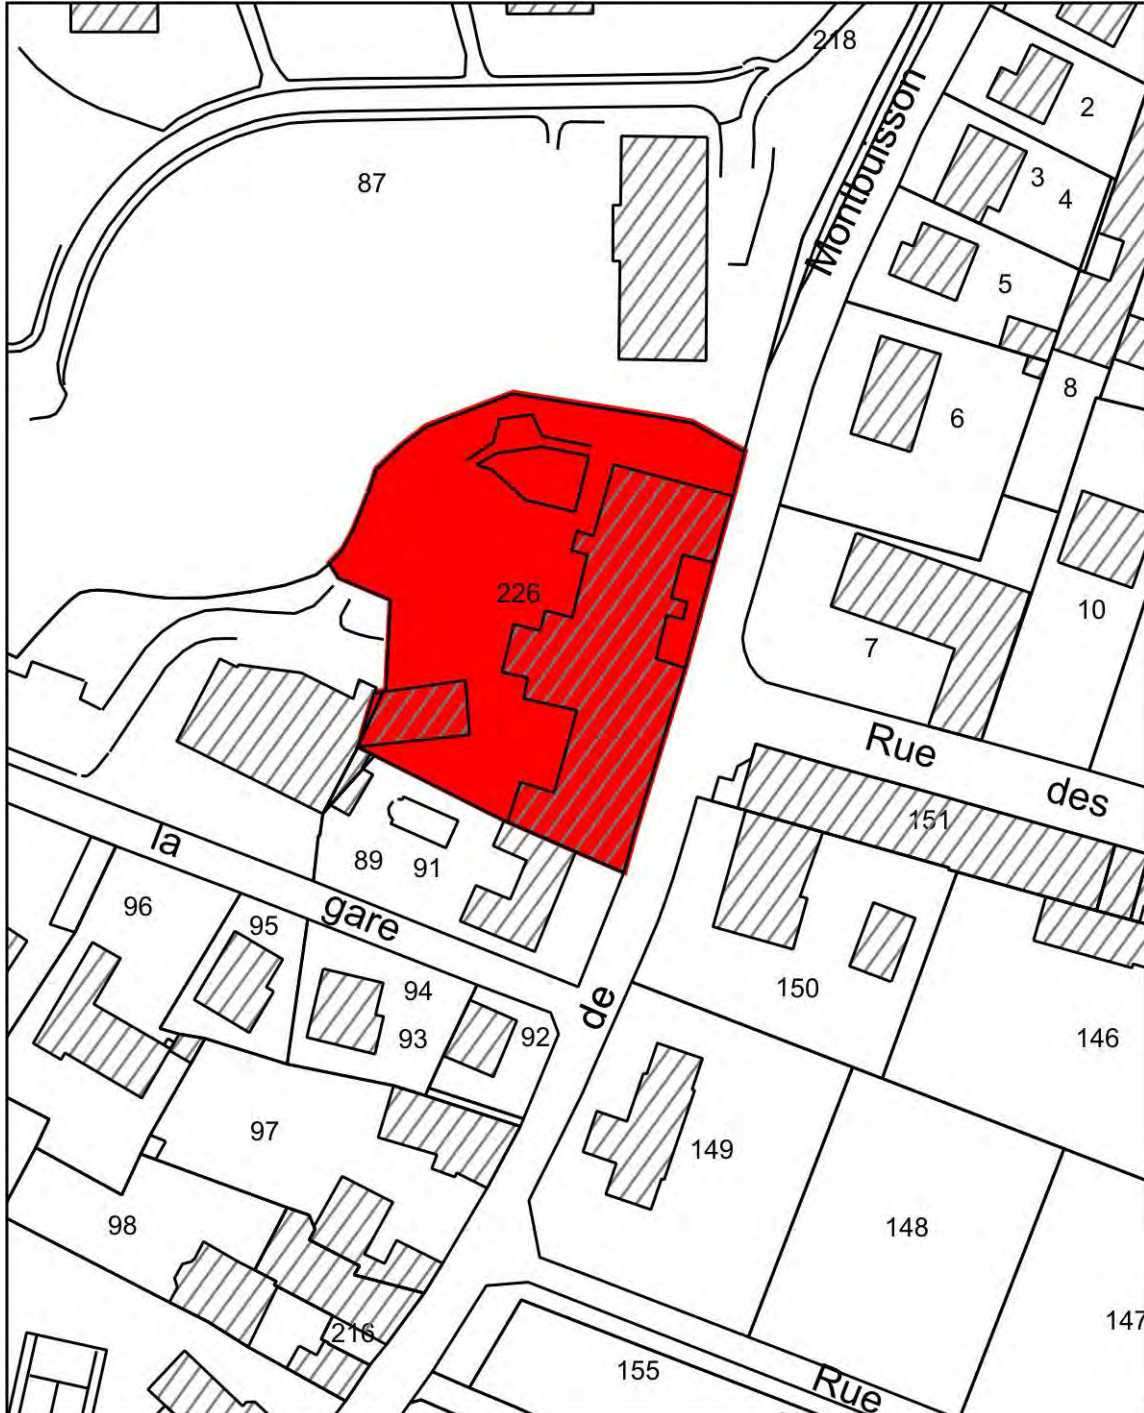

C – Rue Saint-Michel

Echelle : 1/1000

